


42 PROXECTORES
24 CANAIS

FILTROS
AZUL FORTE: 195 LEE AZUL MEDIO: 079 LEE
ROXO FORTE: 026 LEE ROXO MEDIO: 019 LEE

1

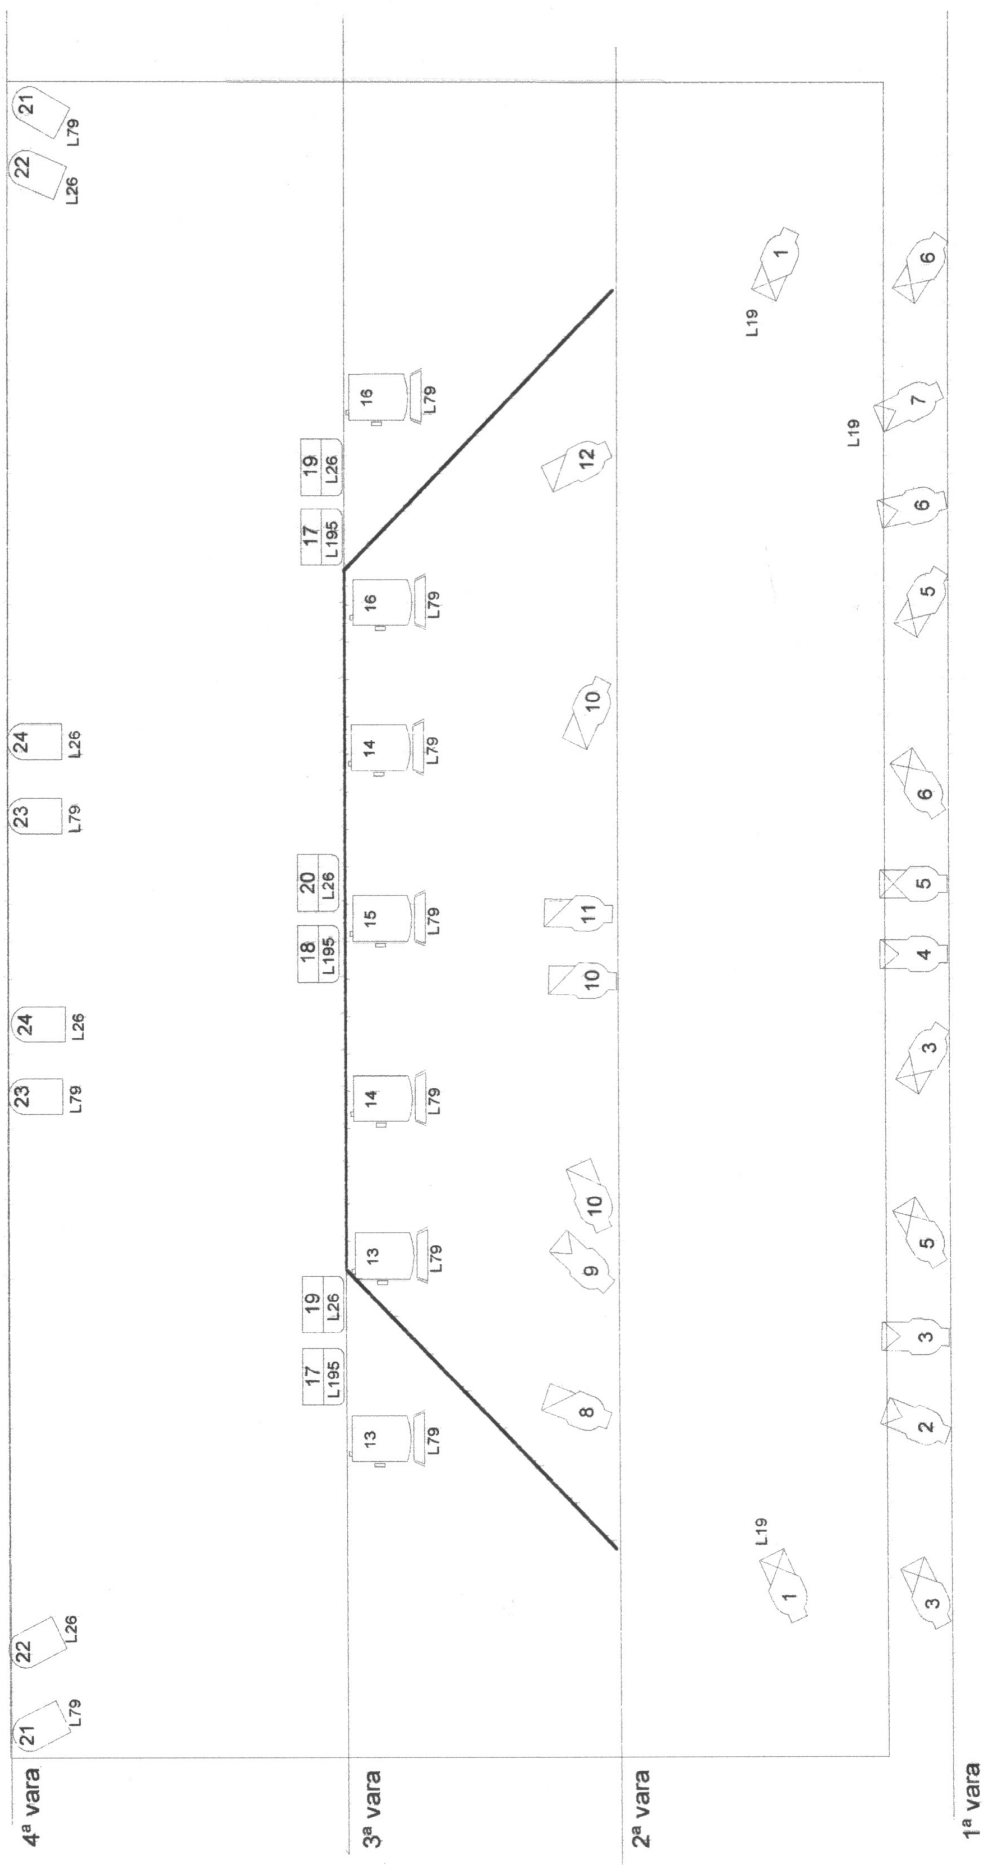

**TEATRO DO NOROESTE
EXTRARRÁDIOS**
Lighting Plan
Dir: Eduardo Alonso
Dsgnr: Eduardo Alonso
DR Por:
Folha:
Escala: 1 : 50
Data: 21/02/08

6 RECORTES PRELUDE 650 W. 16/30	6 RECORTES COEMAR 650 W. 16/28	9 RECORTES COEMAR 650 W. 22/35	7 PC COEMAR 1.000 W.	8 PAR-64 Nº 1 1.000 W.	6 CICLORAMA ASIMÉTRICO 500 W.
------------------------------------	-----------------------------------	-----------------------------------	-------------------------	---------------------------	----------------------------------

Scenário Licenciado Para: Eduardo Alonso, Teatro do Noroeste